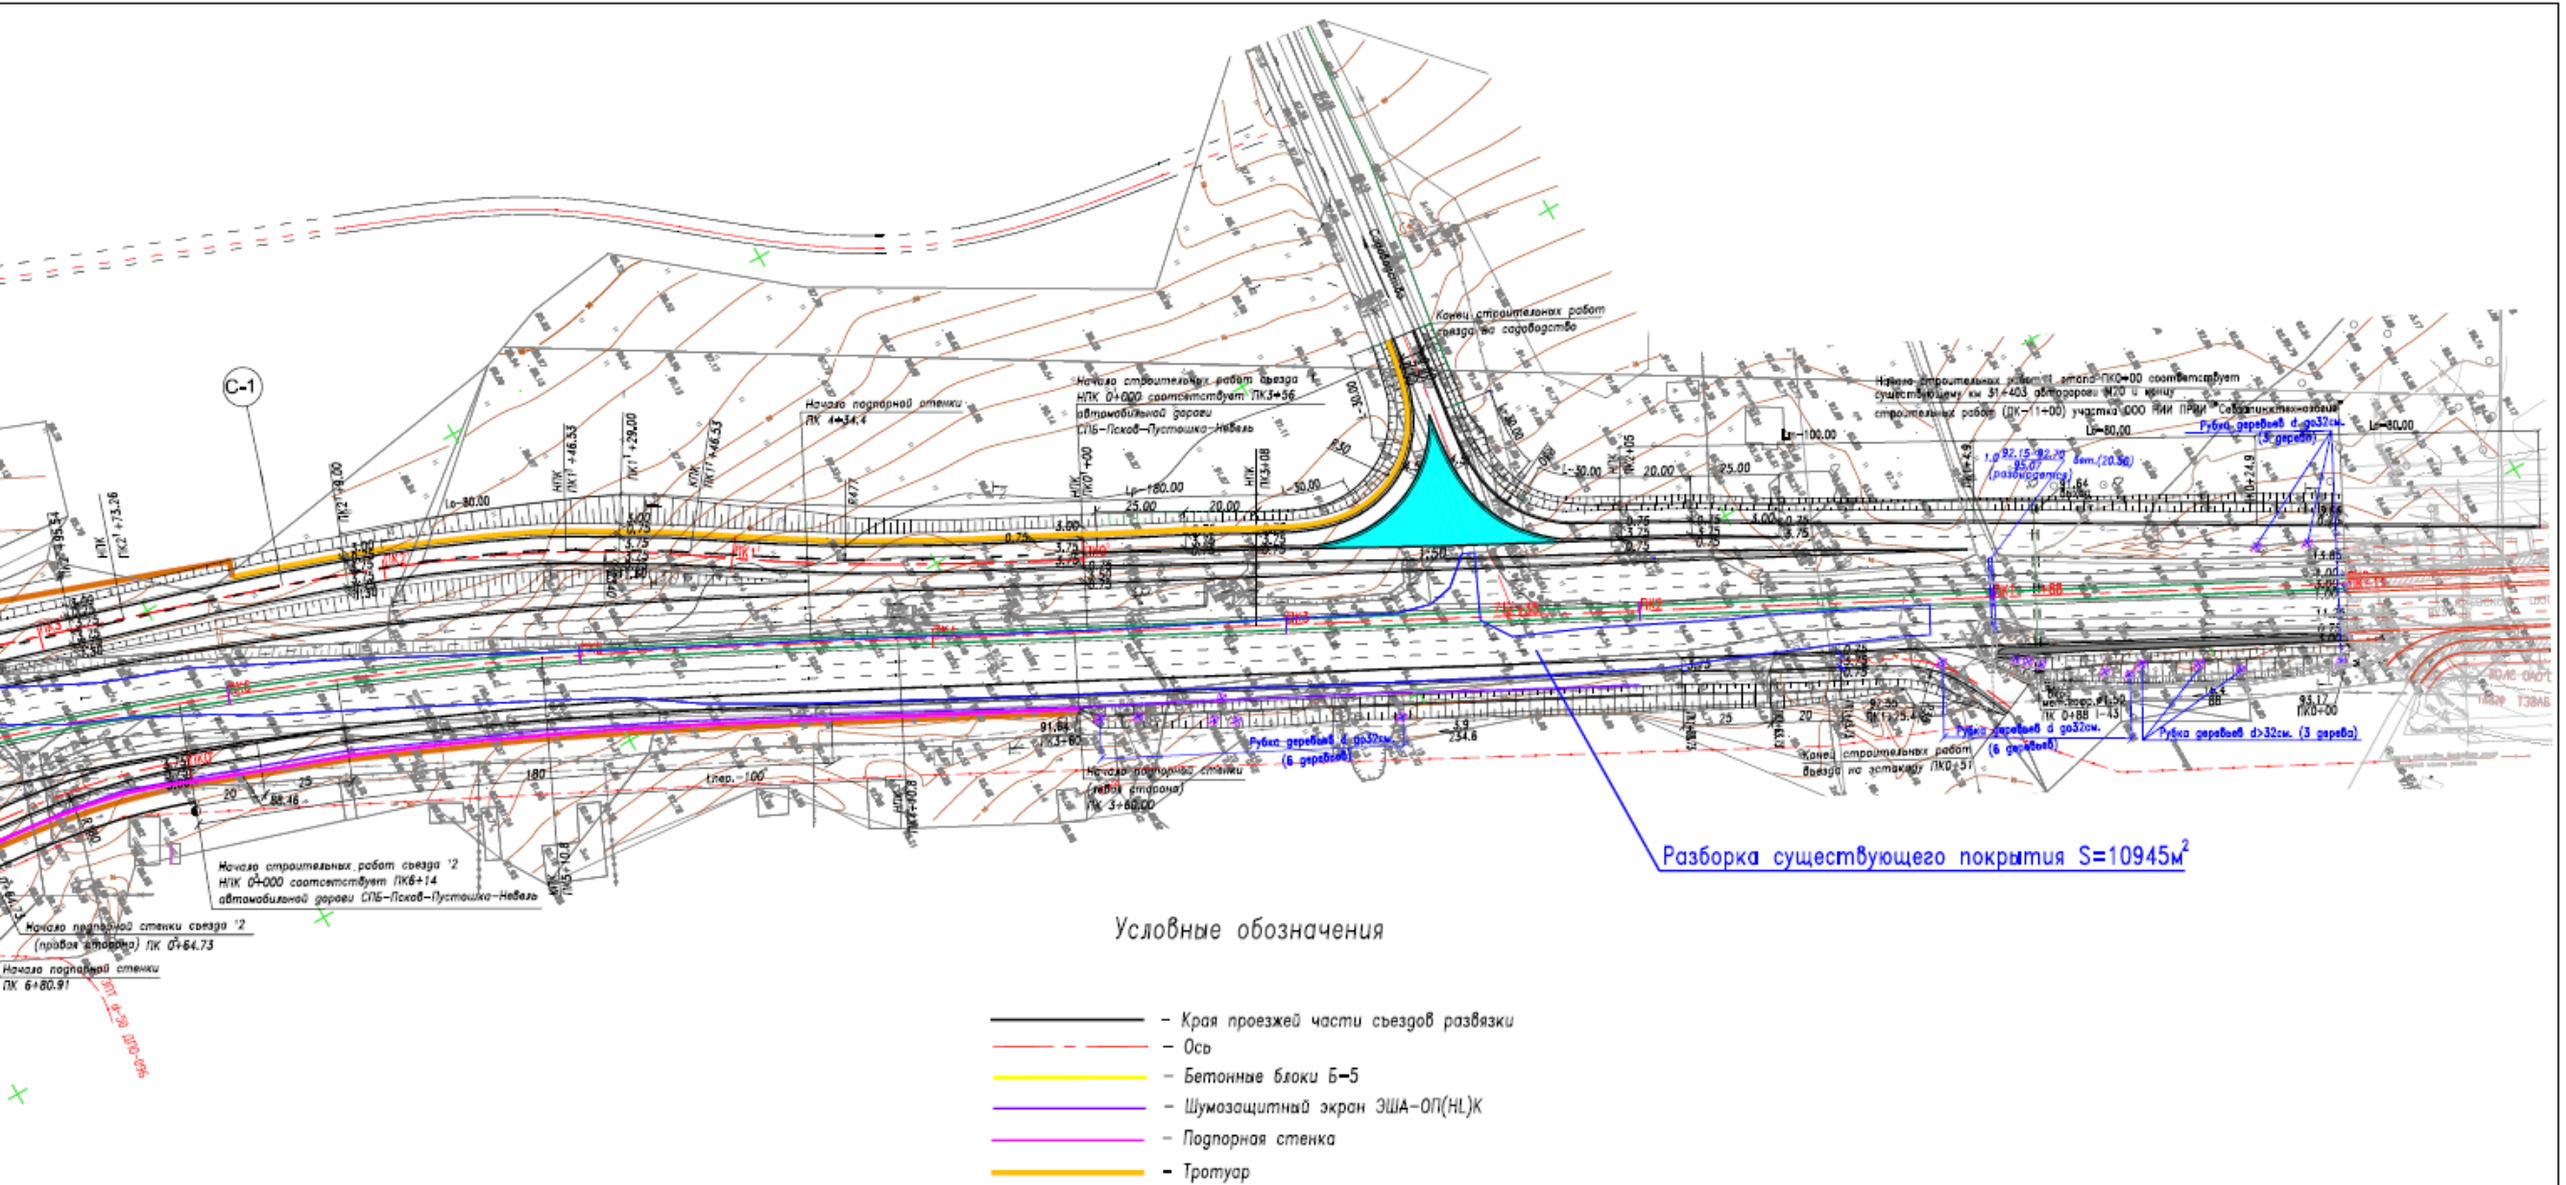
С-1
Начало подпорной стенки ПК 4+34.4
Начало строительных работ съезда 1 НПК 0+000 соответствует ПК3+56 автомобильной дороги СПБ–Псков–Пустошка–Невель
Конец строительных работ съезда по садоводству
Начало строительных работ съезда 2 НПК 0+000 соответствует ПК6+14 автомобильной дороги СПБ–Псков–Пустошка–Невель
Начало подпорной стенки съезда 2 (правая сторона) ПК 0+64.73
Начало подпорной стенки ПК 6+80.91
Начало подпорной стенки (левая сторона) ПК 3+80.00
Рубка деревьев d до32см. (6 деревьев)
Рубка деревьев d до32см. (3 дерева)
Рубка деревьев d>32см. (3 дерева)
Конец строительных работ съезда по эстакаде ПК0+51
Разборка существующего покрытия S=10945м²
Условные обозначения
– Края проезжей части съездов развязки
– Ось
– Бетонные блоки Б–5
– Шумозащитный экран ЭША–ОП(HL)К
– Подпорная стенка
– Тротуар