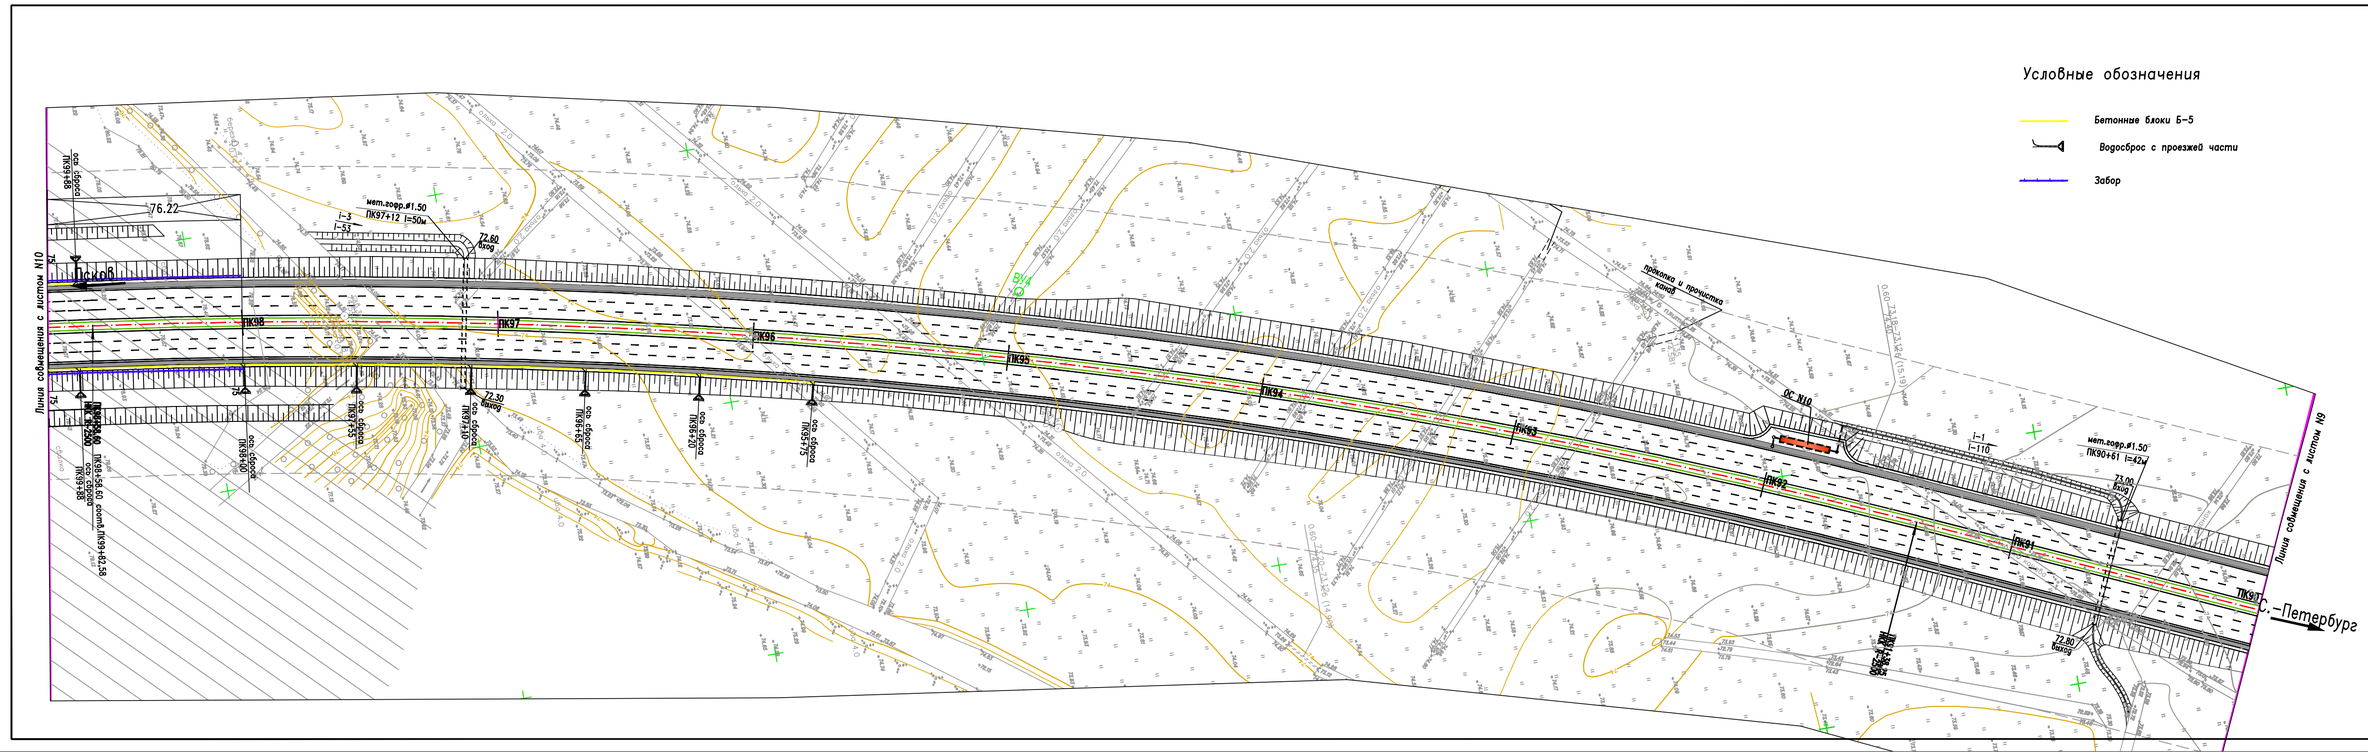

1995-АД.5.1

"Реконструкция автомобильной дороги М-20 Санкт-Петербург – Псков – Пустошка – Невель до границы с Республикой Беларусь на участке км 31+000 – 54+000 в Ленинградской области"

Изм.	Кол.уч.	Лист	Нарк.	Подп.	Дата
Разработал	Новикова				07.09
Проверил	Бугаева				07.09
Н.контроль	Чернышева				07.09
Утвердил	Семенов				07.09

Автомобильная дорога

План дороги ПК90+00–ПК100+00 М1:1000

Стадия	Лист	Листов
П	10	23

ОАО "ДОРПРОЕКТ" Санкт-Петербург