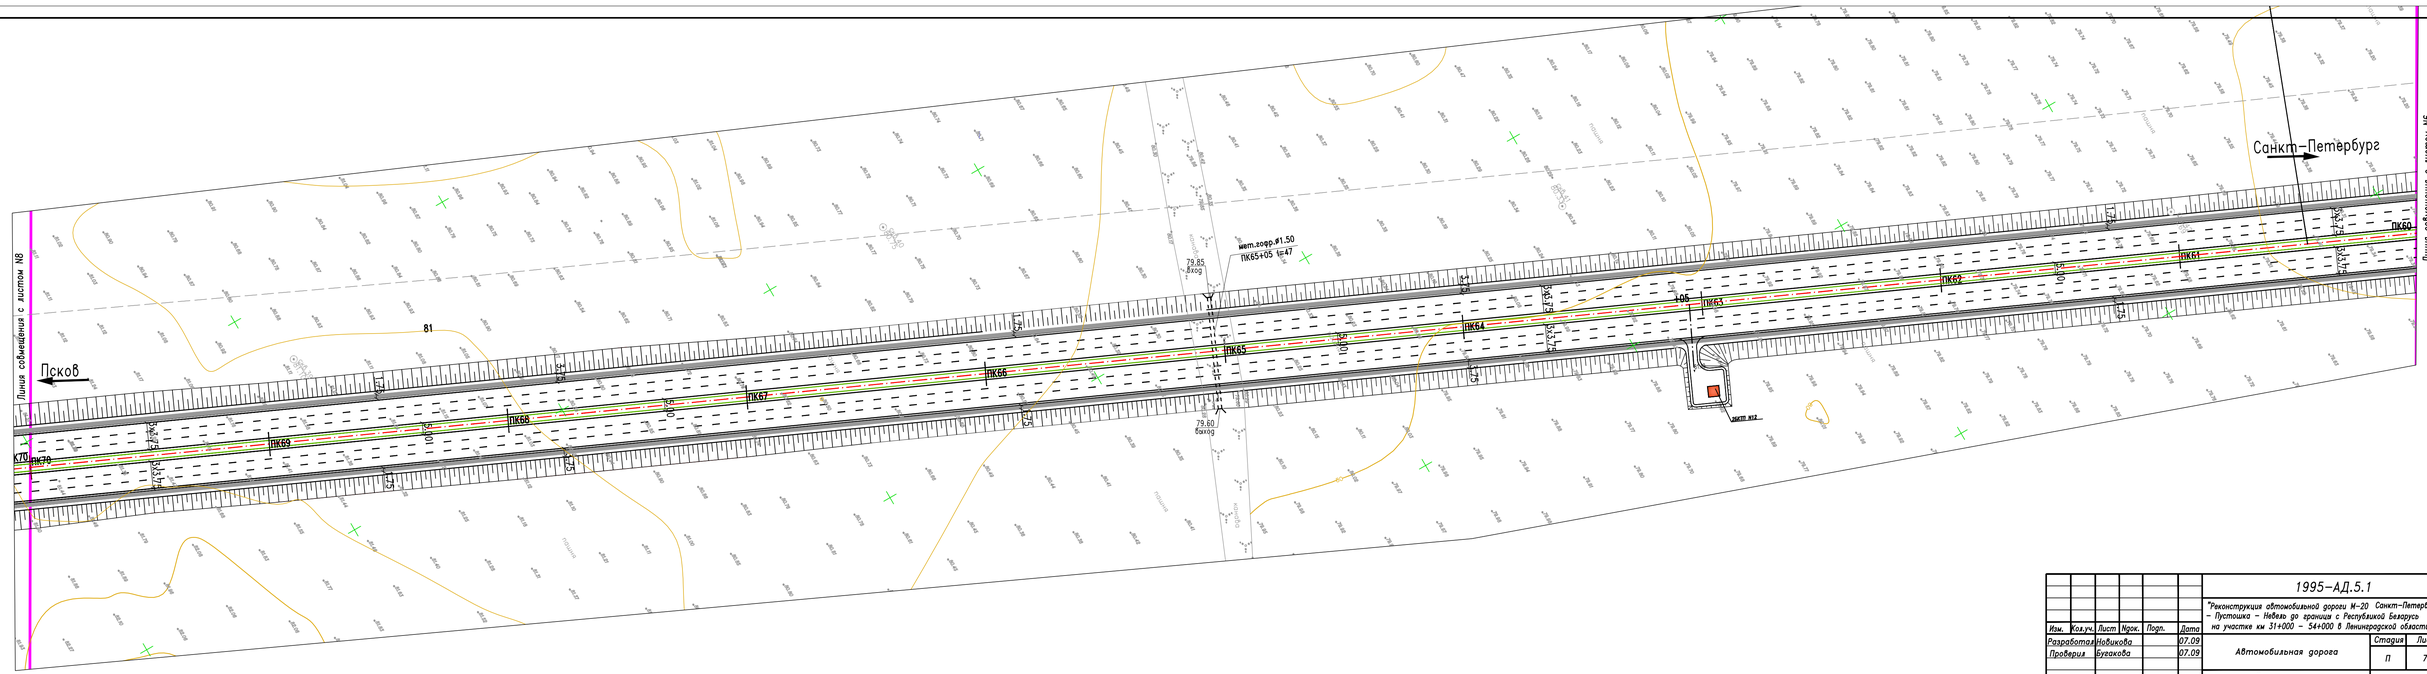

						1995–АД.5.1			
						"Реконструкция автомобильной дороги М–20 Санкт–Петербург – Псков – – Пустошка – Невель до границы с Республикой Беларусь на участке км 31+000 – 54+000 в Ленинградской области"			
Изм.	Кол.уч.	Лист	№док.	Подп.	Дата				
Разработал		Новикова			07.09	Автомобильная дорога	Стадия	Лист	Листов
Проверил		Бугакова			07.09		П	7	23
Н.контроль		Челгашева			07.09	План дороги ПК60+00–ПК70+00 М1:1000	ОАО "ДОРПРОЕКТ" Санкт–Петербург		
Утвердил		Семенов			07.09				