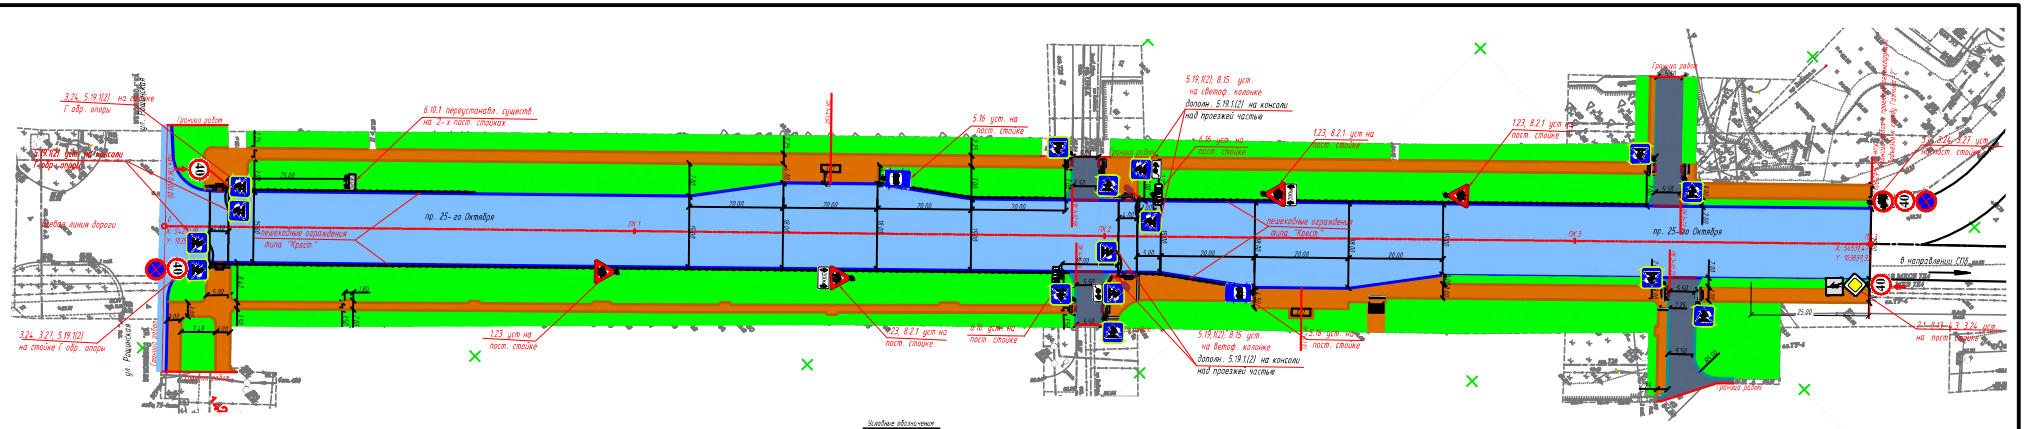

Изм.	Кол.уч.	Лист	N док.	Подпись	Дата
ГИП		Бельская			24.24
Н.контр.		Лебедев			24.24
Инженер.		Зимина			24.24
Проверил		Микина			24.24
Разработал		Баженов			24.24

0218-13-ТКР-3-2.1

Реконструкция автомобильной дороги "Подъезд к городу Гатчина-1" в Гатчинском районе Ленинградской области

Технические средства организации дорожного движения по постоянной схеме

Схема расстановки знаков постоянной дислокации и пешеходных ограждений по пр. 25-го Октября М 1:500

Стадия	Лист	Листов
П		1

ООО "Инженеротдел"

Согласовано

Инв. N подл. | Подп. и дата | Взам. инв. N